

2901
Justitsministeriets genpartipapir. Til skæder skadesbreve, kvitteringer til udsættelse og andre påtegninger m. m. (vedr. fast ejendom).

Mtr. nr., ejerlav, sogn: **14n og 25q** Stempel: **4** kr. — øre
(i København kvarter) **Ramløse by og sogn**
eller (i de sønderjydske landsdele) bd. og bl. i tingbogen,
art. nr., ejerlav, sogn.

Akt: Skab **V nr. 193**
(udfyldes af dommerkantoret)

Købers }
Kreditors } bopæl:

Anmelder:

Byrge Nielsen
advokat
Helsinge.

Gade og hus nr.:

DEKLARATION

ang: vandforsyningsledninger

Undertegnede **Øjer** af ejendommen matr.nr. **14n og 25q Ramløse by**, prokurist **Frede Andersen**, **Elomstervænget 14, Kgs. Lyngby**, har i anledning af nævnte ejendoms udstykning ladet nedlægge vandforsyningsledninger som vist på vedlagte rids.

For de til enhver tid værende ejere af parceller af nævnte ejendom bestemmes følgende:

1. Ledningerne skal stedse kunne tjene til parcellernes forsyning med vand, hvorfor der i fornødent omfang skal gives de til enhver tid berettigede adgang til eftersyn og reparationsarbejder.
2. Stikledninger i skel skal kunne tilsluttes fra begge sider af skellet, og hver parcelejer skal være berettiget til at lade foretage de i så henseende nødvendige opgravninger m.v. på naboparcellen med at foretage retablering men iøvrigt uden at svare erstatning eller andet vederlag.
3. Der må ikke opføres nogen bygning eller foretages beplantning med træer eller buske med dybtgående rødder i en sådan afstand fra ledninger, at disse derved forstyrres, eller overhovedet iværksættes noget, der kan være til hinder for adgangen til ledningerne eller disses beståen eller til hinder for eftersyn, reparation eller vedligeholdelsesarbejder.

Påtaleretten tilkommer **Asserbo Vandværk**, grundejerforeningen, og

sålænge ikke alle parceller er solgt, den nuværende ejer.

Med hensyn til servitutter, byrder og andre hæftelser henvises til ejendommens blad i tingbogen.

Kgs. Lyngby, den 5. oktober 1967

Fr. Andersen

	Kr.	Øre	
§	"	"	Lufthavn i Dragør for Helsingør Retskreds (Kronborg vestre Birk)
§ 141	"	"	act. 18-10-1967 Dbg. Nr. 12965-
§ 141	"	"	Lyst. tingb. 2 fol. I, II Akt. skab. V nr. 193
Ialt	Kr.	Øre	


Arne Egeløv

Genpartens Rigtighed bekræftes.
Nummeren i Kronborg vestre Birk, den

7/11 1967
33

Arne Egeløv.

Tisvilde Hegn

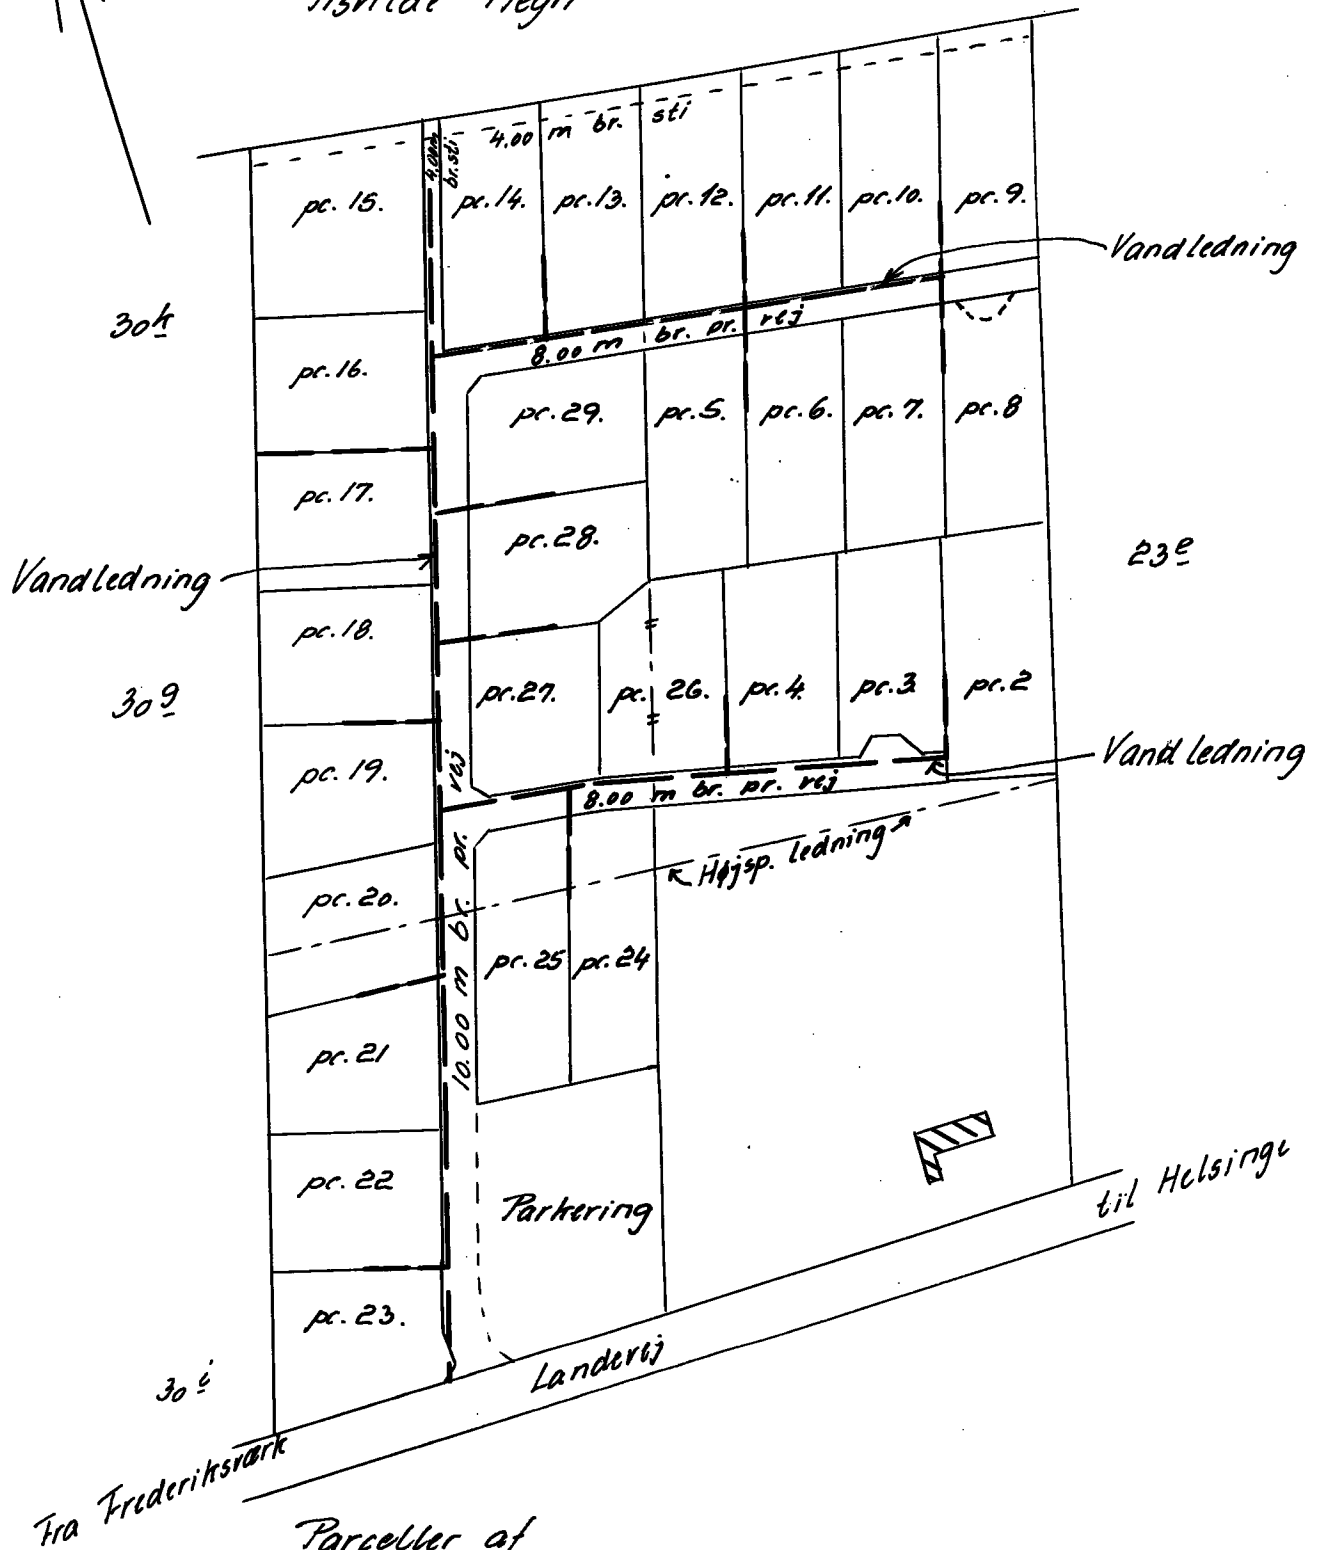

At denne kort-genpart er nøjagtig genpart af det originale kort vedrørende ejendommen(e)

mtr. nr. 14⁷ og 25⁹ Ramløse By og Sogn
attesteres herved. Helsingør d. 2. marts 1967
Navn: E. Hamsen

Justitsministeriets genpartkalkuleret. Til kort.

Parceller af
Matr. nr. 14⁷ og 25⁹
Ramløse By og Sogn
Udfærdiget i anledning af tinglysning af vandledning
1:2000

E. Hamsen
Landinspektør



S00411856S 16_V_193
A00709561A 88316449